




Project Janskerkhof

Gesprek Janskerk – 11 juni 2026



Gemeente Utrecht

Janskerkhof - plangebied

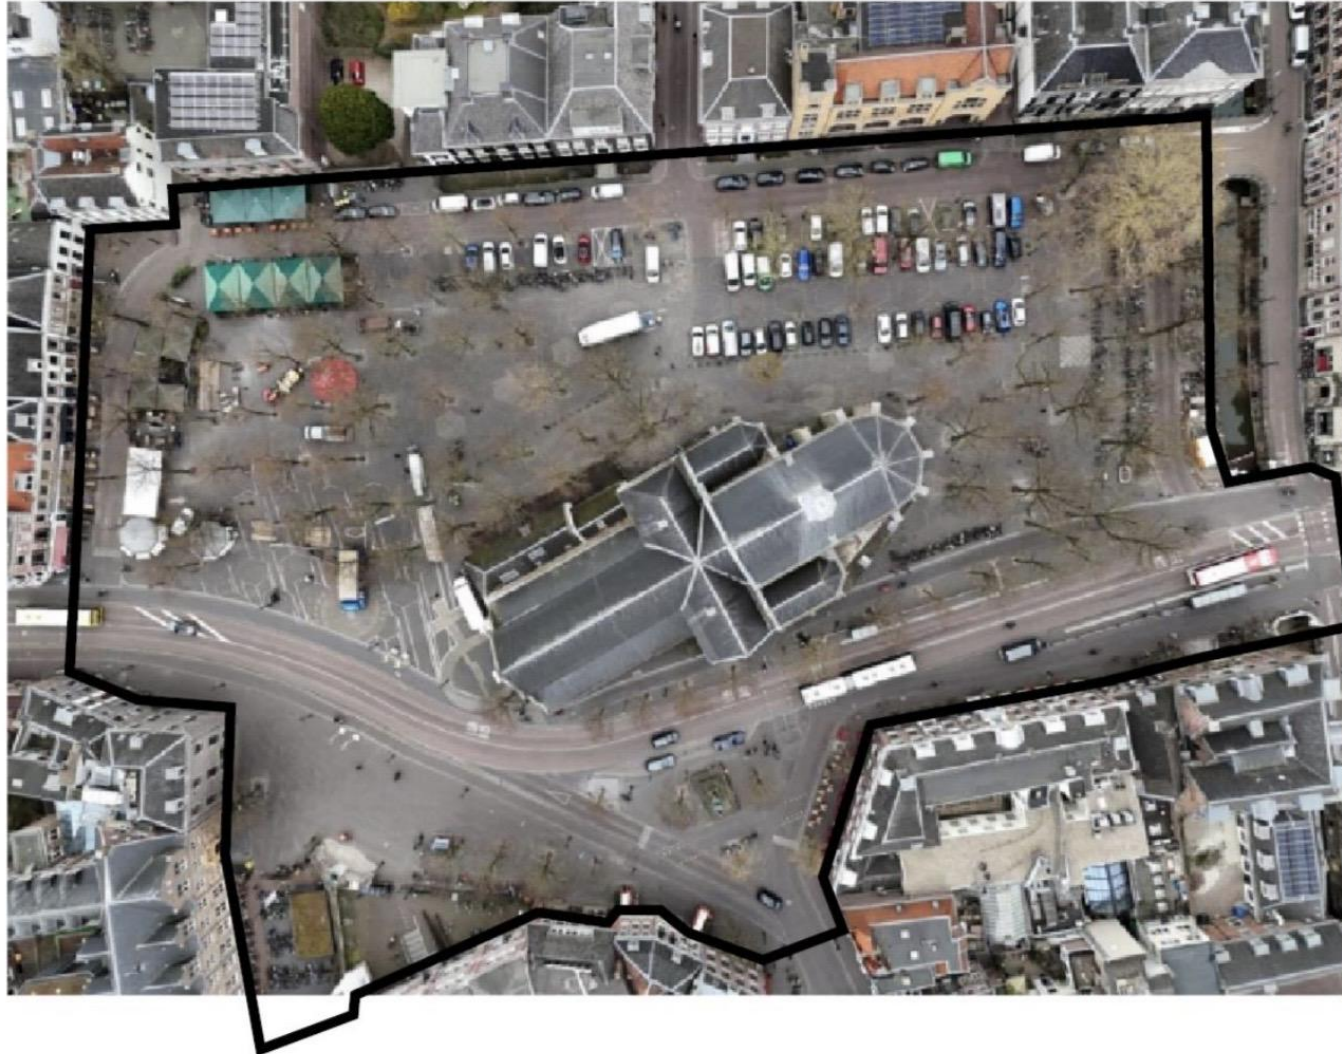

Gemeente Utrecht

Opdracht college



Uit startdocument (zomer 2024):

Met beheer- en onderhoudswerkzaamheden en beperkte additionele dekking een zo goed mogelijke openbare ruimte maken, waar iedereen graag en veilig verblijft en passeert en die past bij de historische uitstraling

Doelen uit startdocument

- Klimaatadaptatie, vergroenen, meer biodiversiteit en gezonde bomen
- Meer ruimte voor spelen (kinderen) en verblijven
- Verkeersveiligheid en oversteekbaarheid van de binnenstadsas voor wandelaars en fietsers
- Bloemenmarkt, terrassen en evenementen in balans met dagelijks gebruik
- Terrassen onderdeel van en een aanvulling op de leefbaarheid op het plein
- De (christelijke) historie van het plein meer beleefbaar en herkenbaar maken

Samen stad maken

Janskerkhof: plein voor alle Utrechters

1-op-1 gesprekken | peiling juni '25 bijna 1.100 reacties | 2 bakfietsmomenten

Het plein leeft in de stad!
Top 5 volgers op DenkMee

nog 2 weken

Lees meer



Janskerkhof: onderhoud en inrichting

We vervangen het riool onder het Janskerkhof. Ook passen we de indeling en inrichting van het plein aan. Zo maken we van het Janskerkhof een stadsplein waar jij graag naartoe gaat. Deel je ideeën voor de nieuwe inrichting van het plein.



Thema's met kansen & zorgen
sluiten aan bij
Nota van Uitgangspunten

Belangrijke thema's

Karakter & geschiedenis

Monumenten & historische sfeer behouden.

Verblijf & sfeer

Van besloten, leeg, saai, soms onveilig
Naar toegankelijk, ontmoeting, ontspanning.

Bomen & Groen

Aandacht voor vergroening, zorg ook voor licht.

Verkeer & veilig oversteken

Issue: verkeersveiligheid en oversteekbaarheid. De busbaan vormt een barrière.
Fietspaden en voetpaden te smal.

Horeca & terrassen

Zorg voor horeca met de terrassen
kiosken populair.

Evenementen

Bloemenmarkt scoort!

Parkeren – fiets & auto

Auto kan weg, wel zorgen voor parkeren gehandicapten en genoeg fietsparkeerplekken.

Bestrating & verharding

Straatwerk slecht en stenig. Werk aan toegankelijkheid.



Gemeente Utrecht

T a +1092 deelnemers

Bomen koesteren



Oversteekbaarheid en verkeersveiligheid



1907



1911



1906-1938



Oversteekbaarheid en verkeersveiligheid




Terrassen



Verblijven en ontmoeten



Het Janskerkhof is best bewaarde voorbeeld van Utrechtse immuniteit

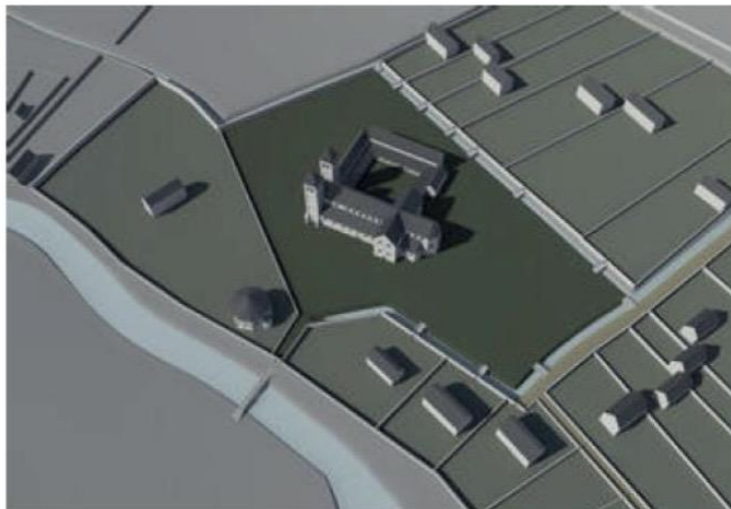

1200



1560



Gebied met hoge monumentale en archeologische waarde



Rijksbeschermd stadsgezicht



Archeologische plattegrond



Monumenten maken het plein




Leidende principes


Historie als leidraad voor ontwerp




Één plein met de kerk in het midden
plein voor de voetganger

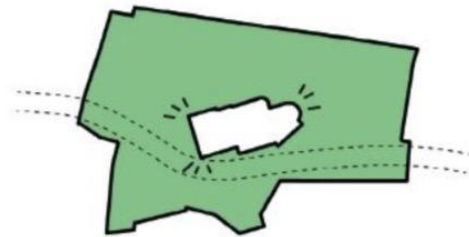

Janskerkhof, groene oase in de binnenstad

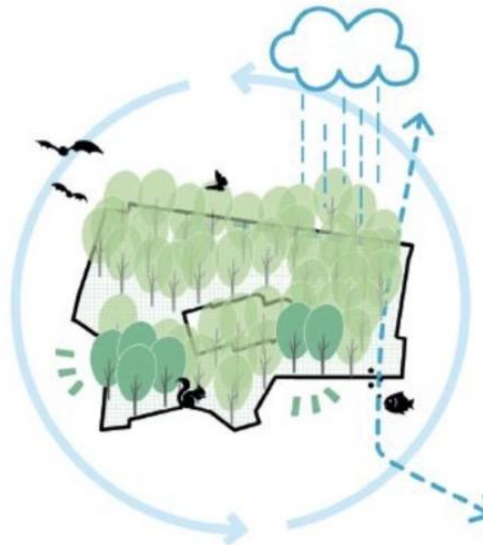

Ruimte voor verblijven en ontmoeten
levendig stadsplein

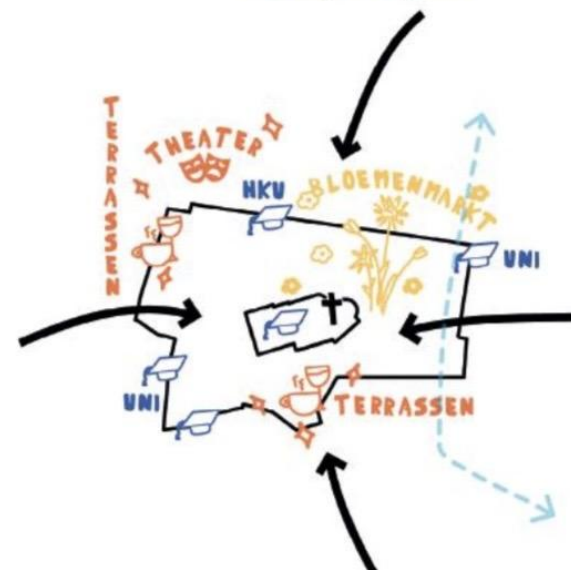



Schetsontwerp

Janskerkhof
Schetsontwerp


Schaal 1:200



Gemeente Utrecht


Kerk midden op het plein

- Pleinvlak in afwijkende (lichte) bestrating rond kerk
- Verbinden van noordelijk en zuidelijk pleindeel
- Historische pandhof zichtbaar maken

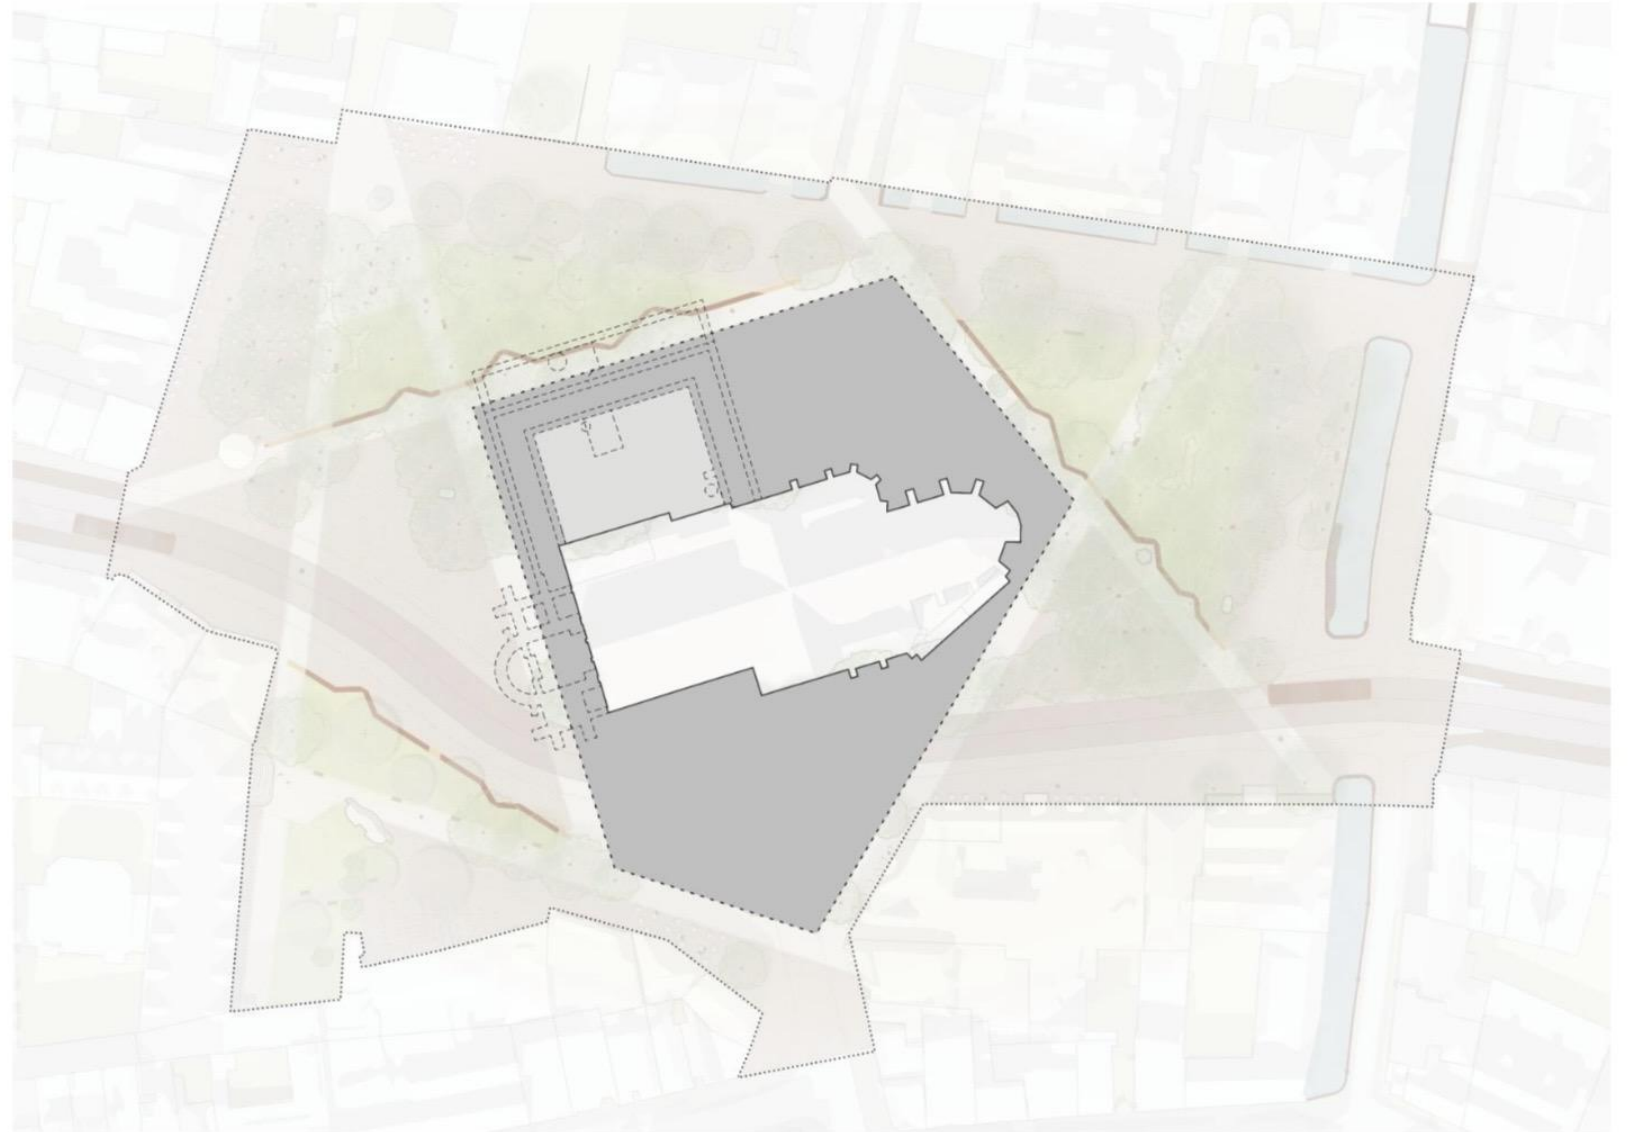

Verbindende lijnen

- Referentie naar routes immunititeit
- Loop en verblijfsassen
- Verbeteren oversteekbaarheid binnenstadsas
- Verbinden noordelijk en zuidelijk pleindeel

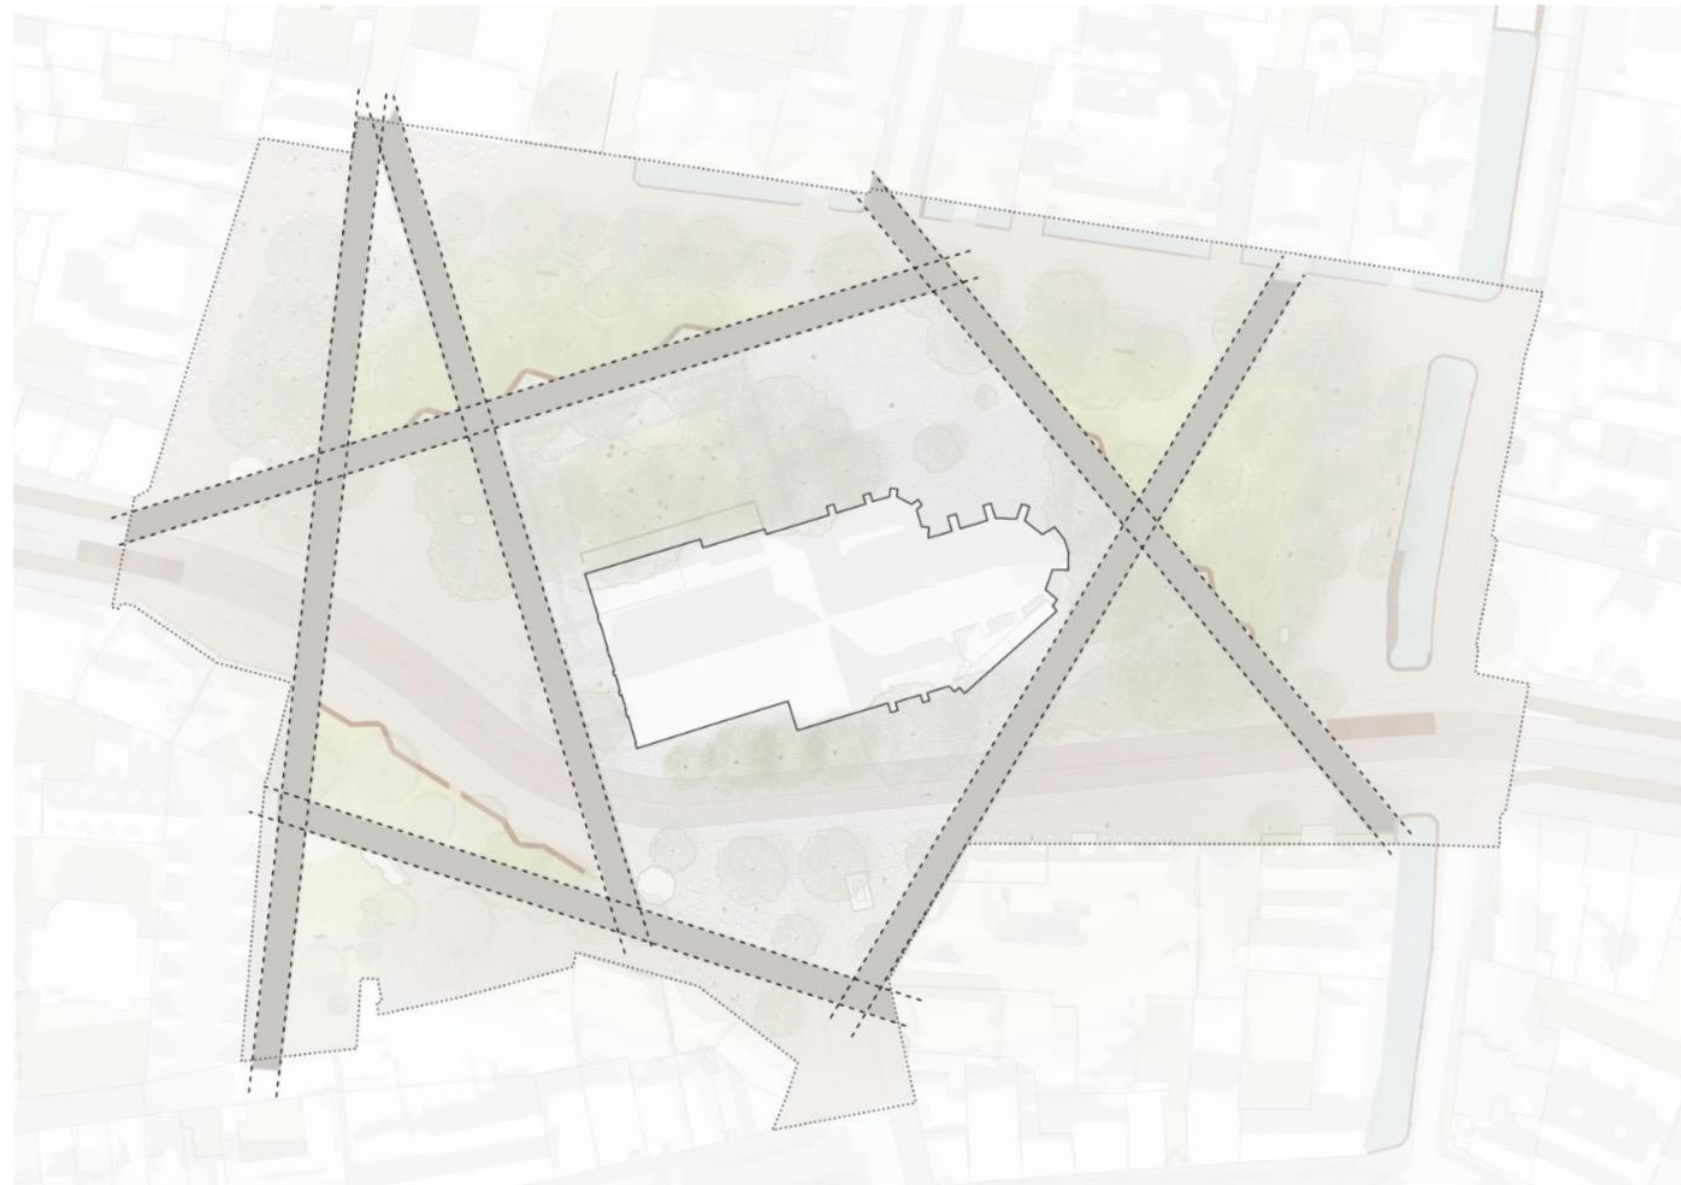

Groen en bomen

- Groen, looplijnen en pleinvlak organiseren het gebruik
- Ambities klimaatadaptatie
- Janskerkhof bomenplein - zoeken naar betere verdeling van de bomen







Lopen en verblijven



- 'Leuke' looproutes
- Verblijf langs routes en groen - lint
- Terrassen onderdeel van het plein

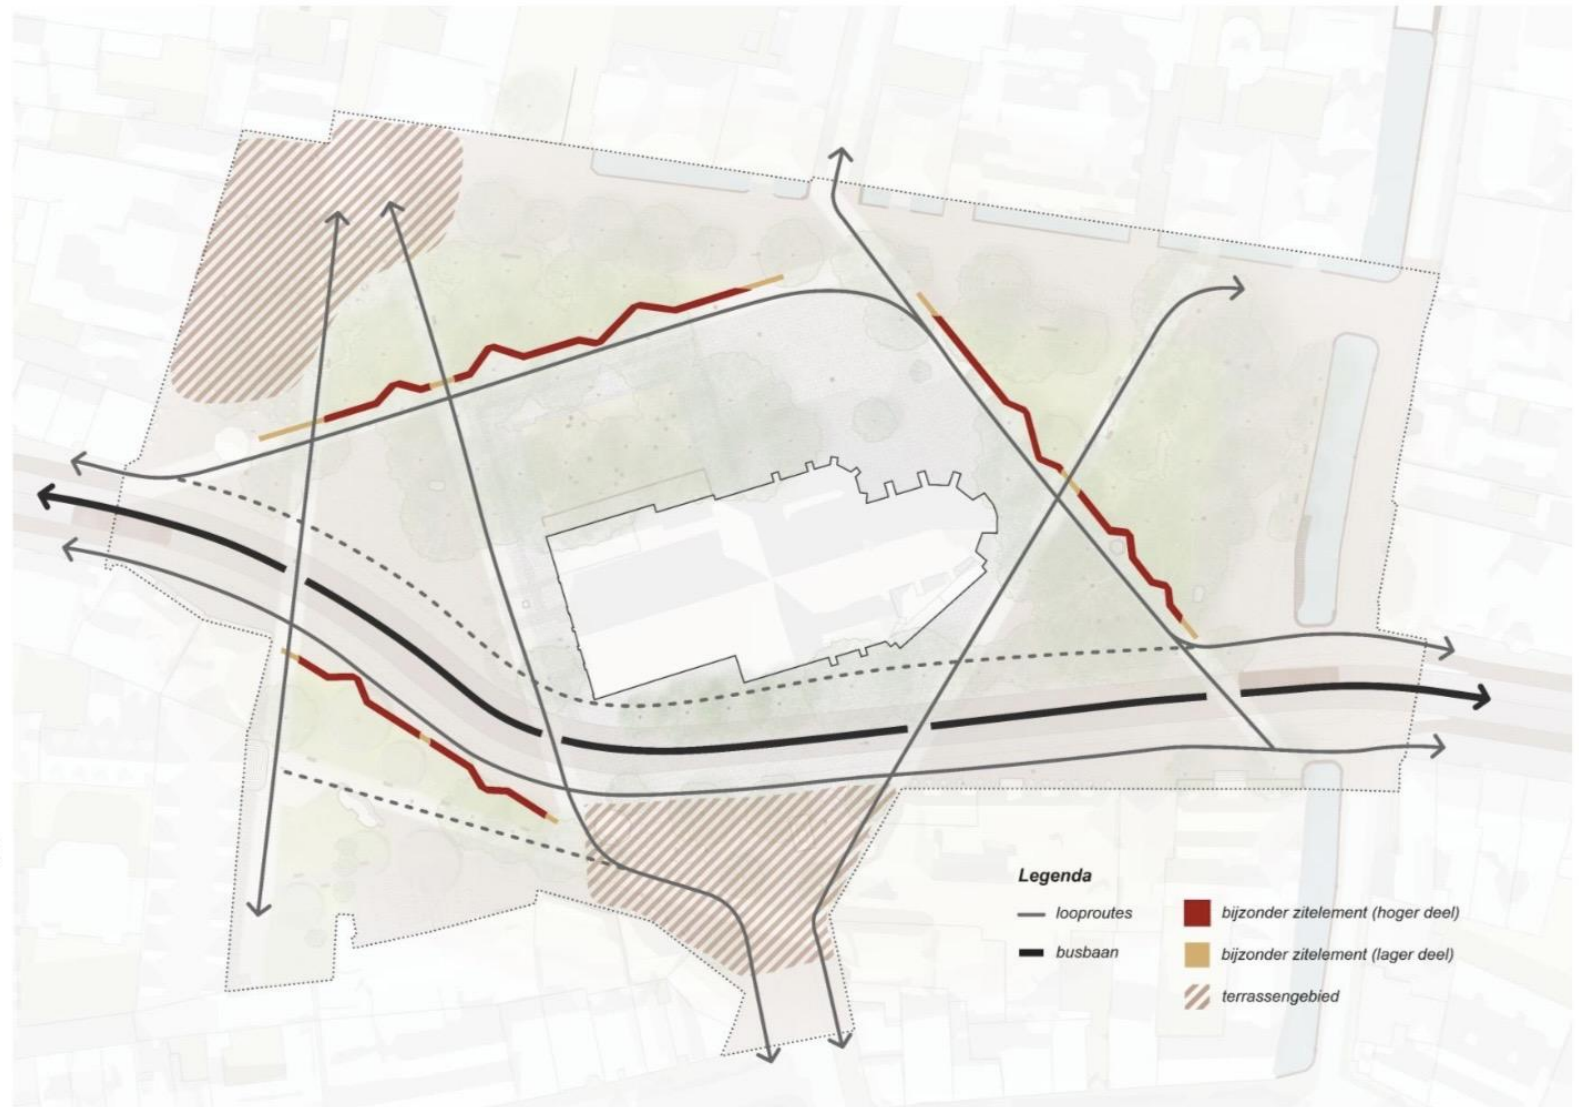


Bloemenmarkt en evenementen

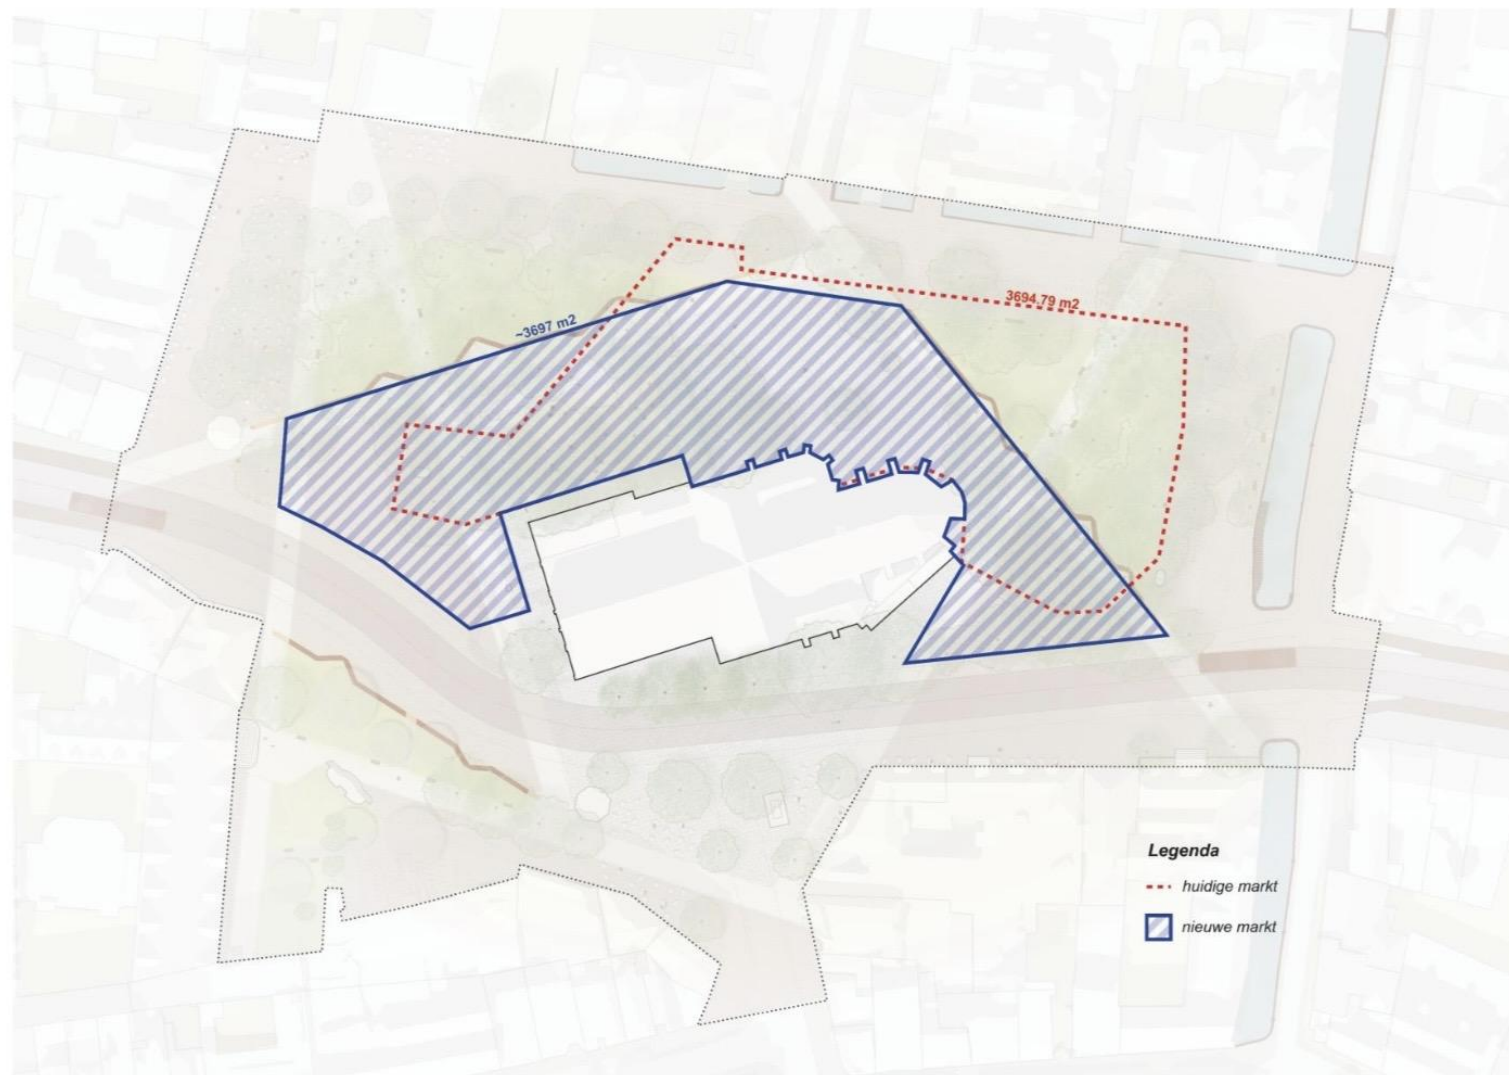



Terrassen

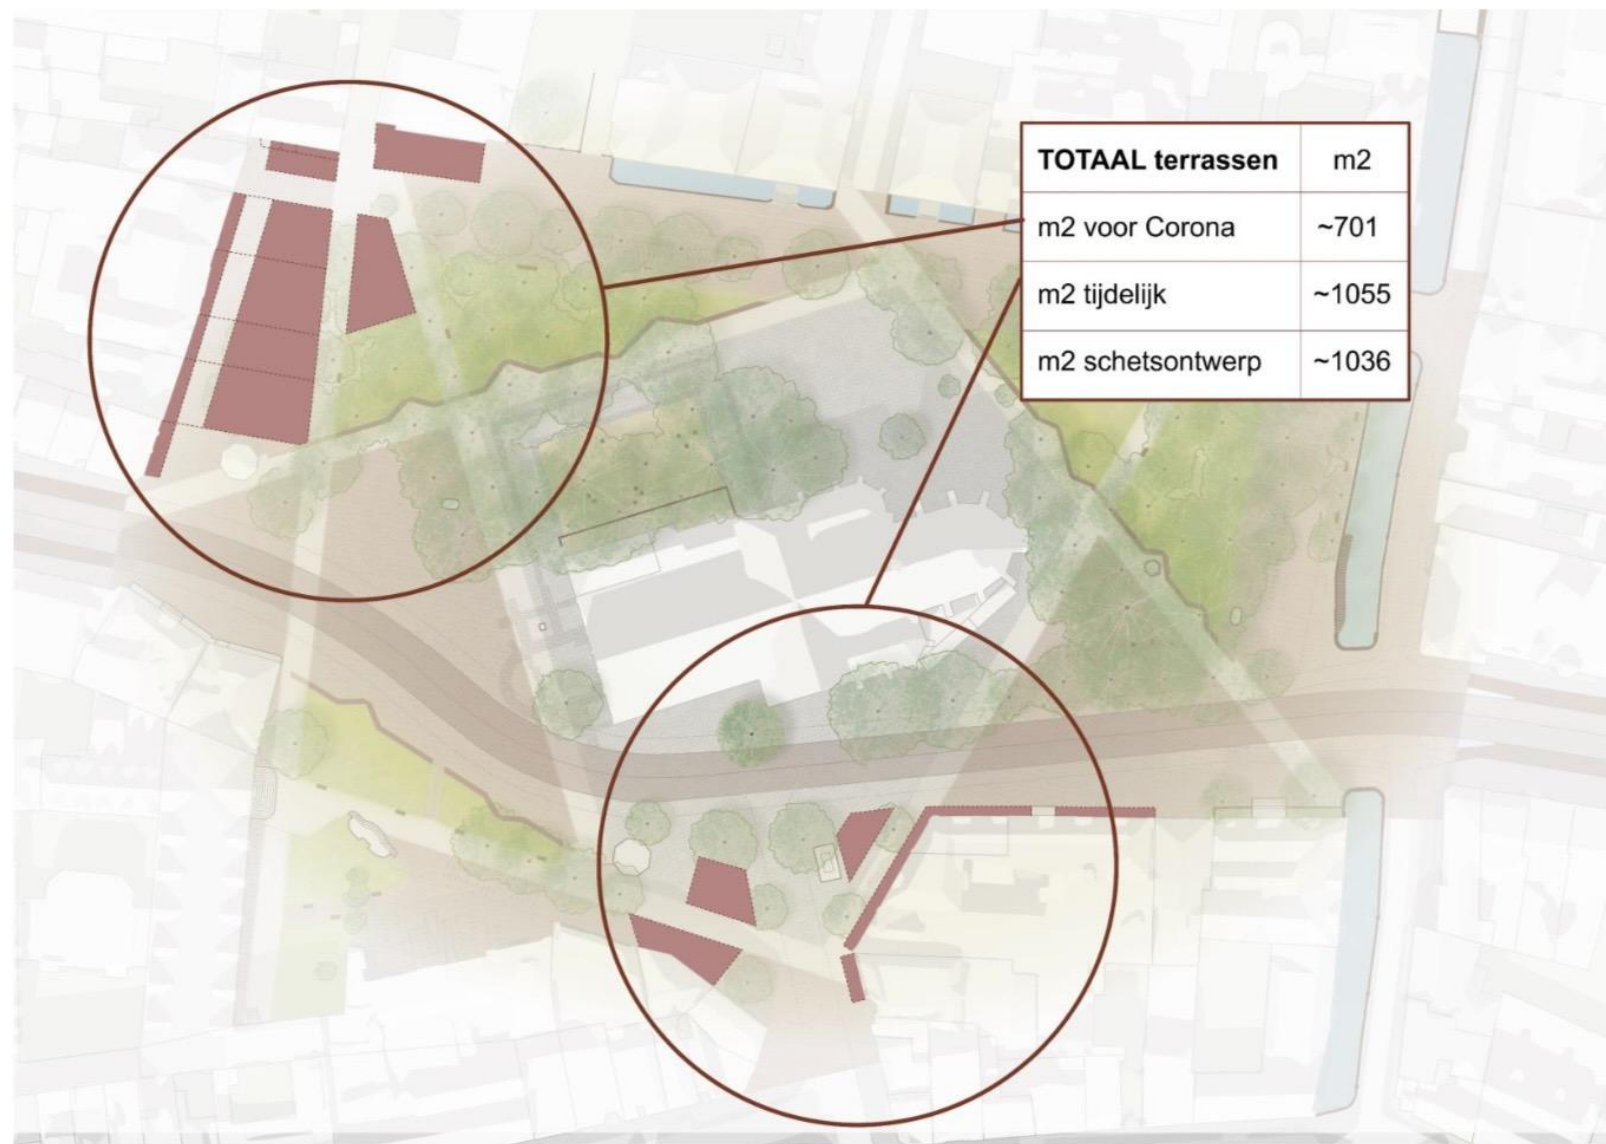


TOTAAL terrassen	m2
m2 voor Corona	~701
m2 tijdelijk	~1055
m2 schetsontwerp	~1036



Organiseren logistiek

- Logistiek en (fiets)parkeren aan buitenzijde
- Ruimte en routing voor bloemenmarkt
- Verbeteren fietsverbinding
- Opheffen bushalte

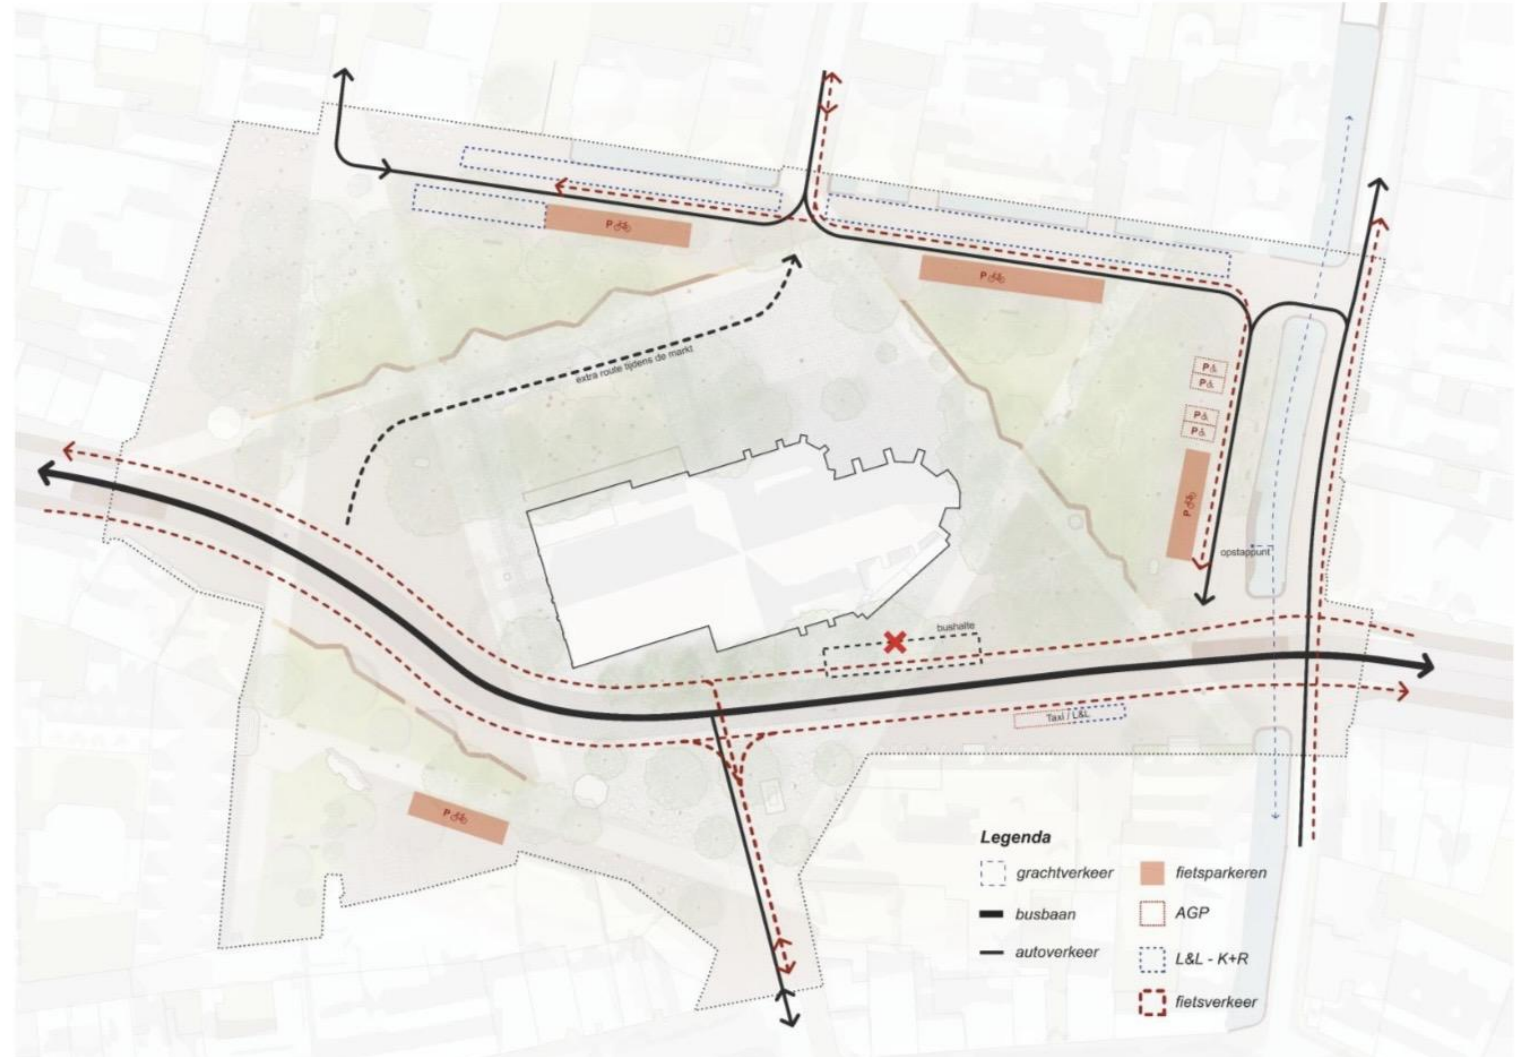



Gemeente Utrecht

Hoe nu verder?

- Afronden onderzoeken naar bijv. groeiplaats bomen, riolering en oversteekbaarheid busbaan
- Samen Stad Maken voor de zomer met eerste schetsontwerp
 - Online peiling van 10 juni tot en met 6 juli
 - 1-op-1 gesprekken met directe omgeving
 - Met de bakfiets op straat: 13 juni (tijdens bloemenmarkt) en 16 juni
- Q3 2026 > vaststellen Nota van Uitgangspunten en schetsontwerp door college
- 2027: verder technisch uitwerken schetsontwerp en aanbesteden
- Begin 2028: start uitvoering

Terug naar de Janskerk



Wat te bespreken?

- Stand van zaken
- Opening op maandag 31 augustus
- Terugverhuizing in week 1 – 5 september
- Gebruik van de Janskerk voor activiteiten
- Looproute
- Gebruik wifi
- Vragen, suggesties, adviezen